



## Водовземна кула


Вертикален разрез А-А  
М 1:200

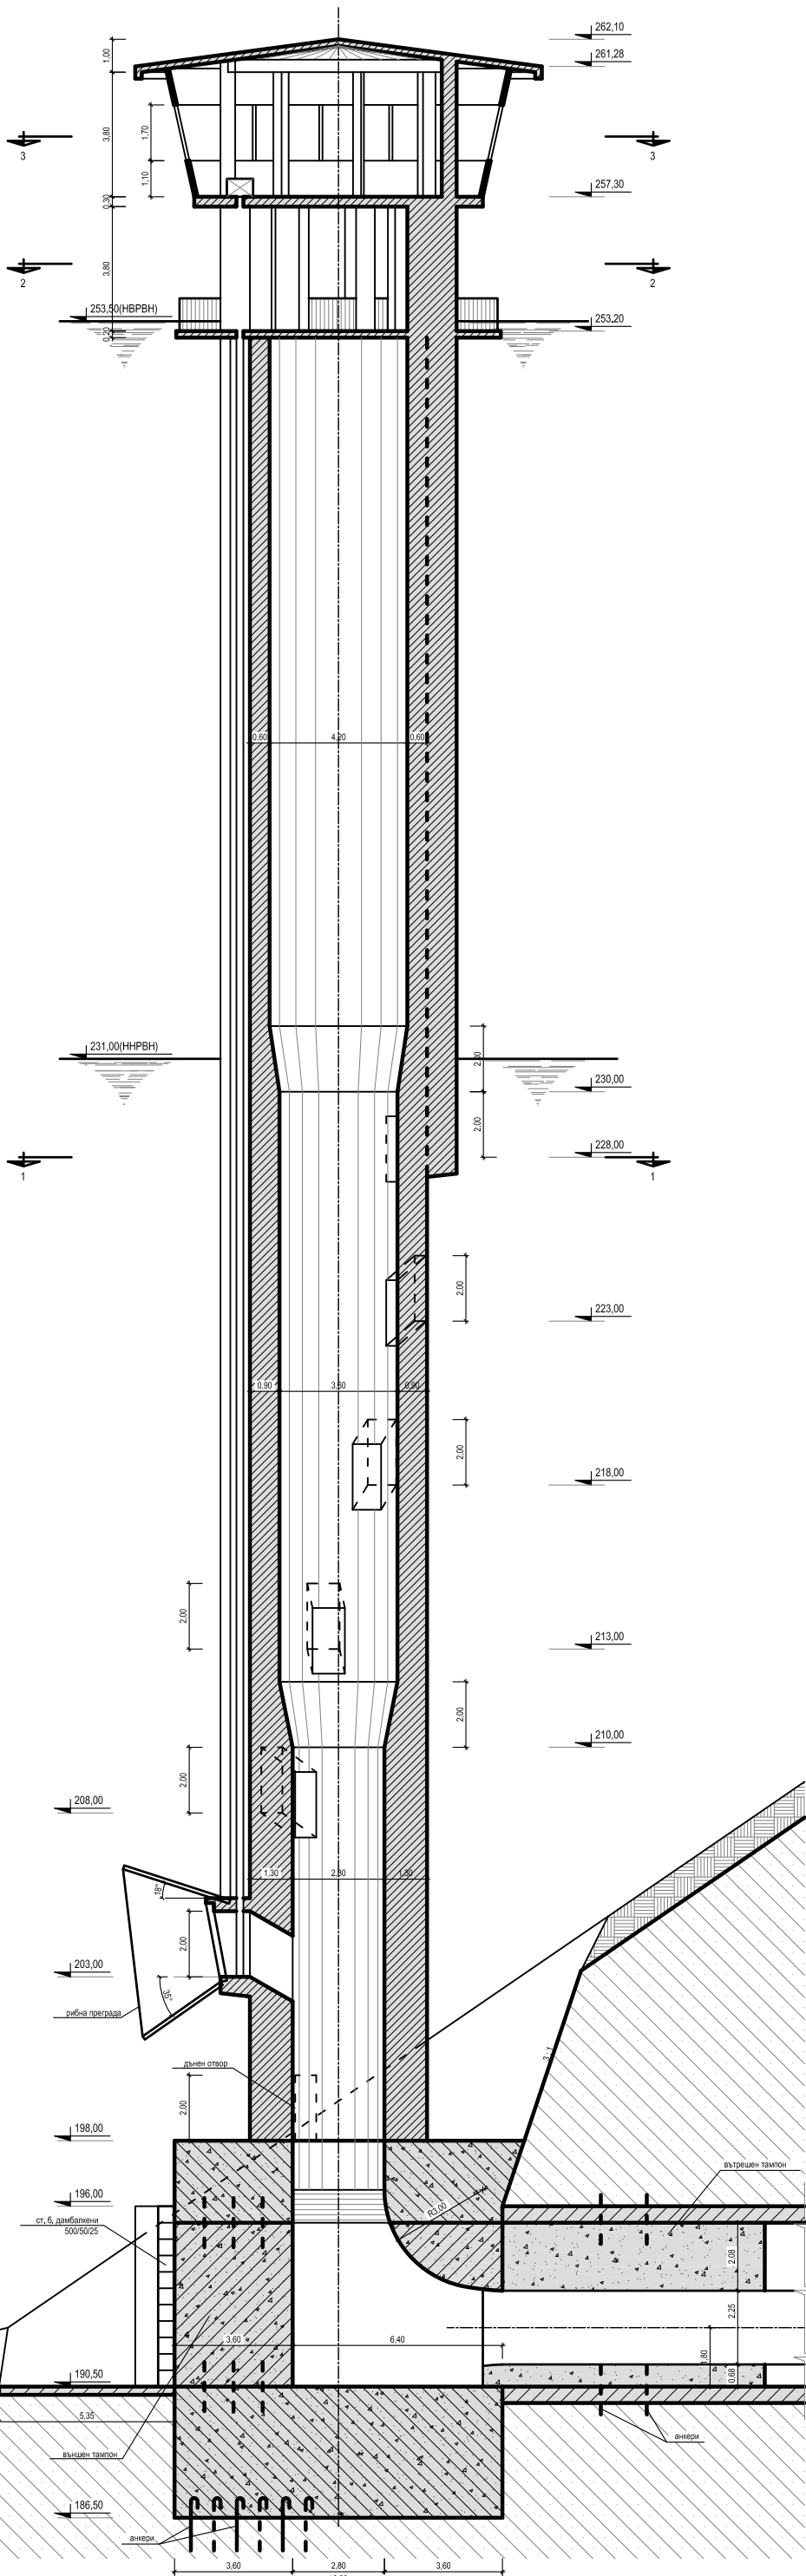


Вертикален разрез Б-  
М 1:200

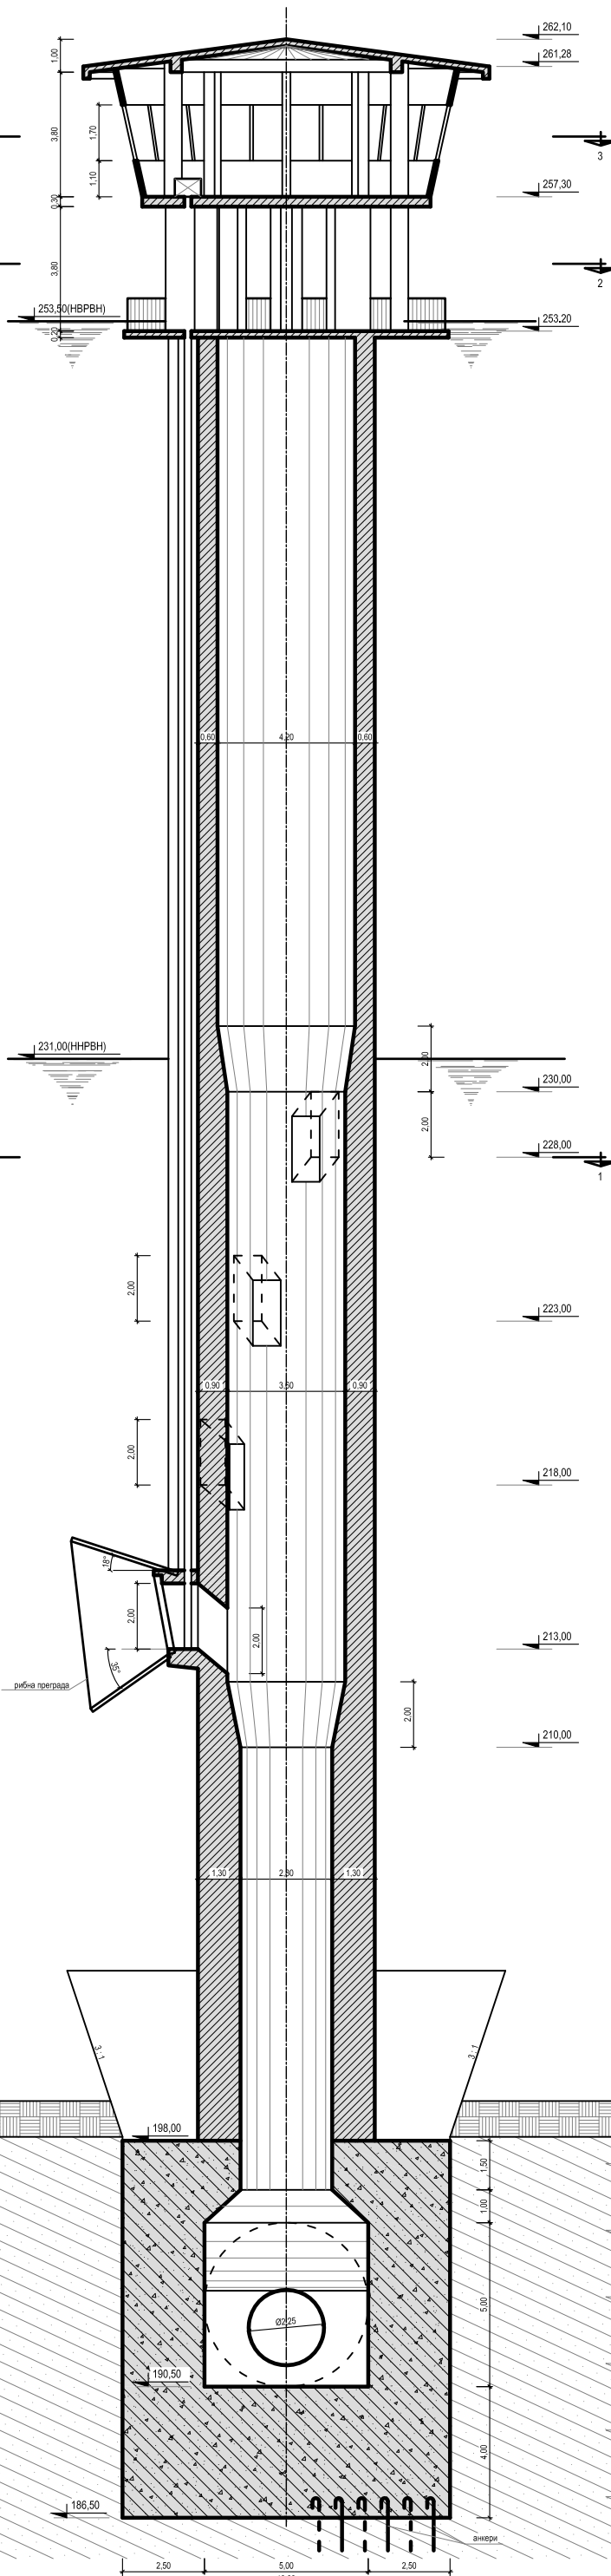

Разрез 1-1  
М 1:100

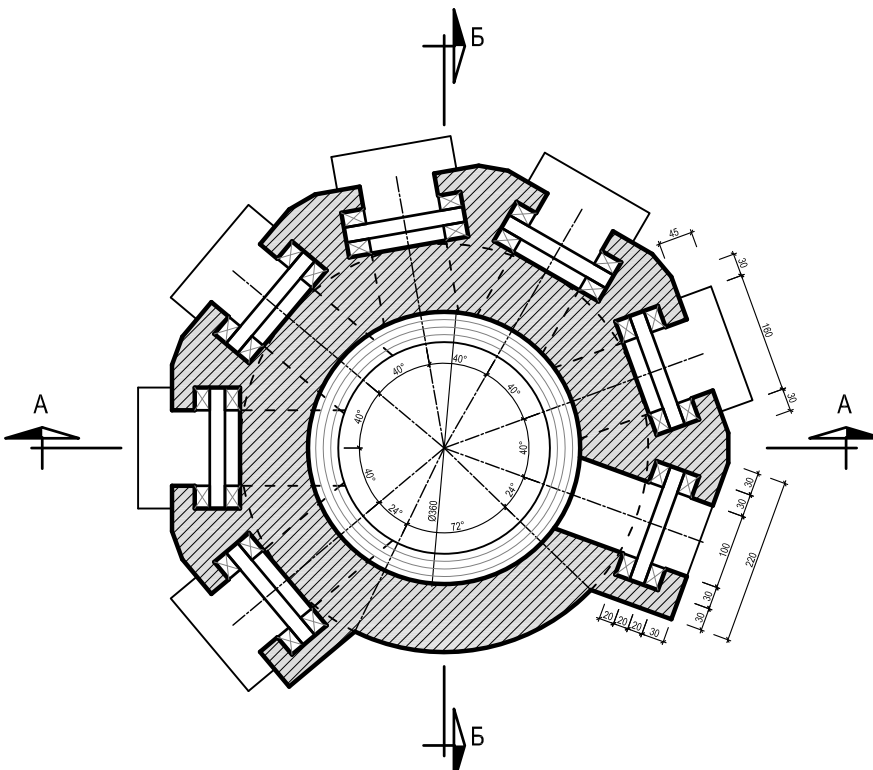

Разрез 2-2  
М 1:100

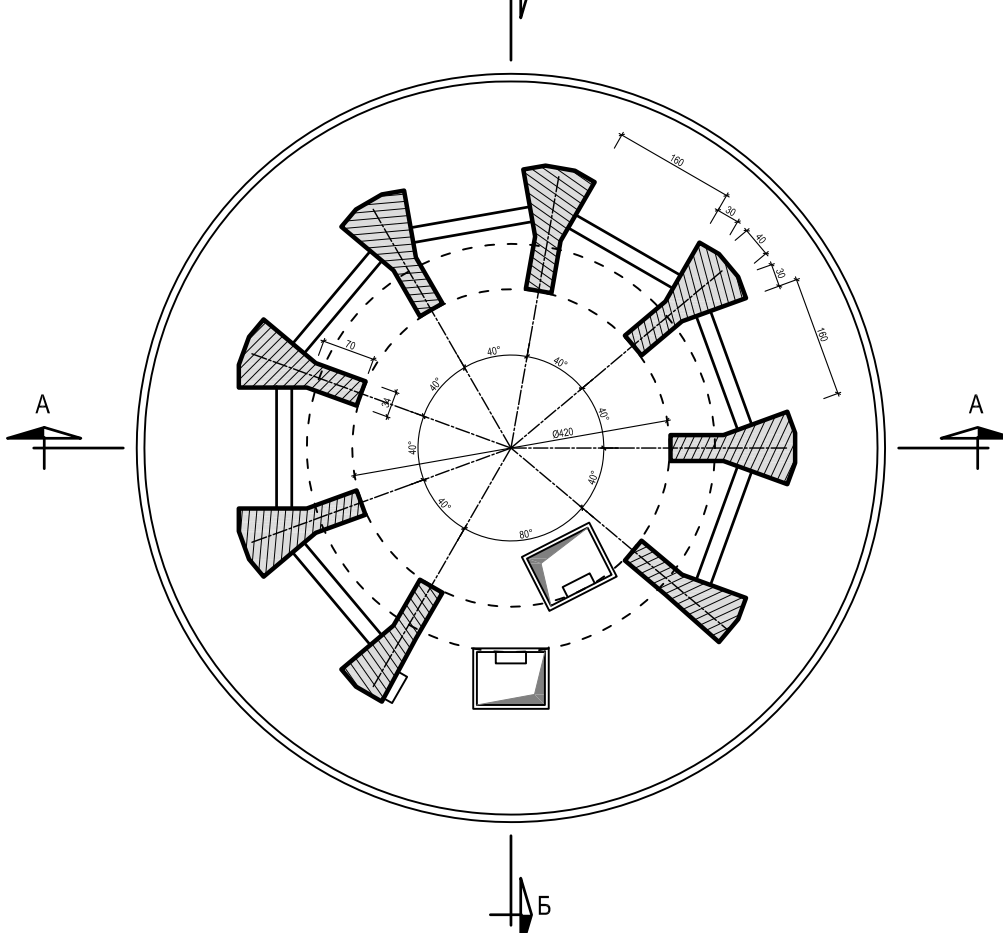

Разрез 3-3  
М 1:100

