



ПЛАН М1:20

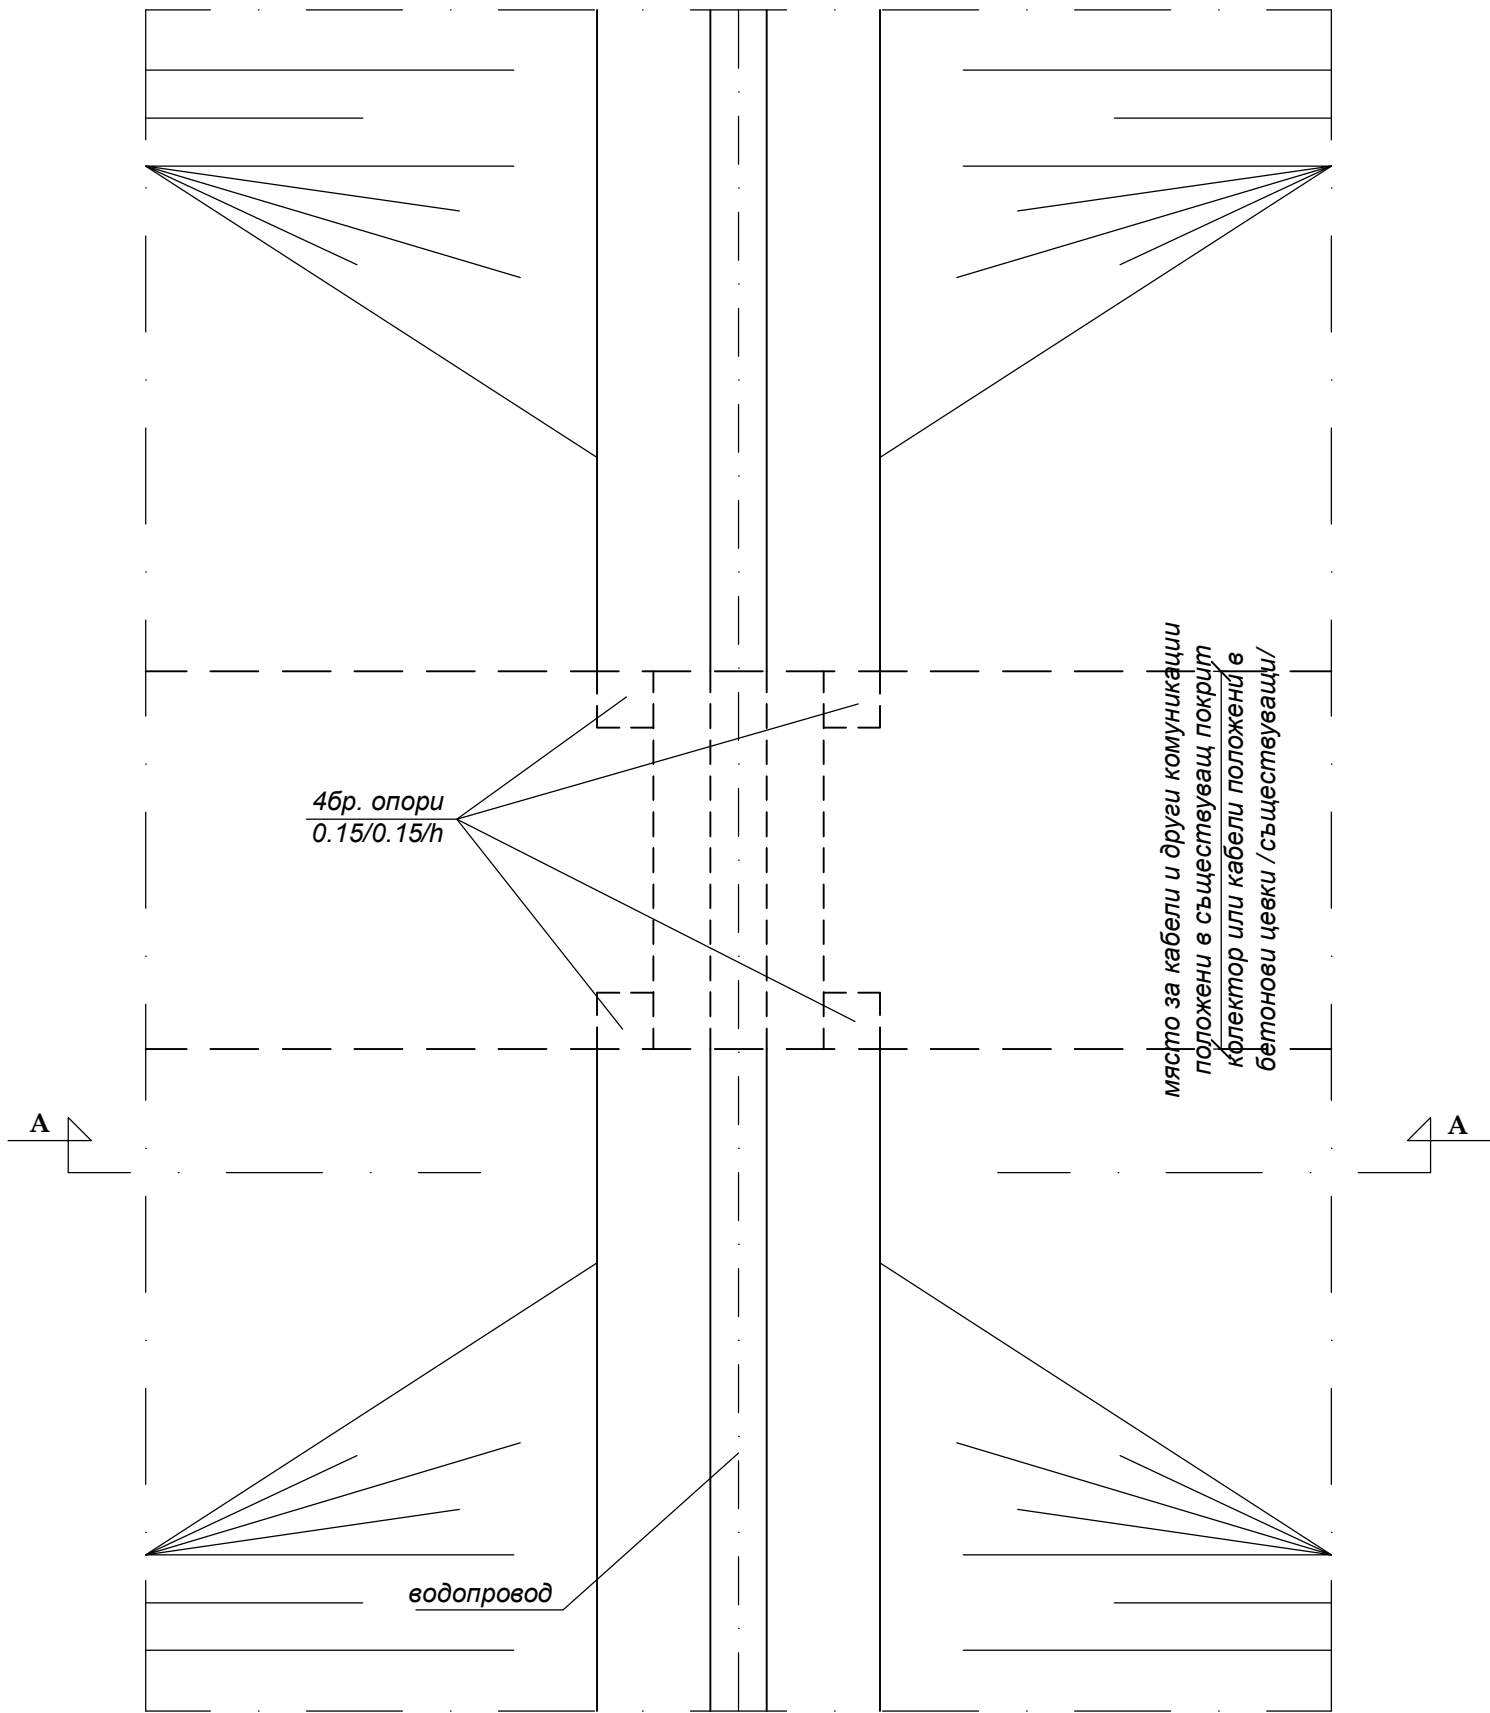

РАЗРЕЗ А-А  
М 1:20

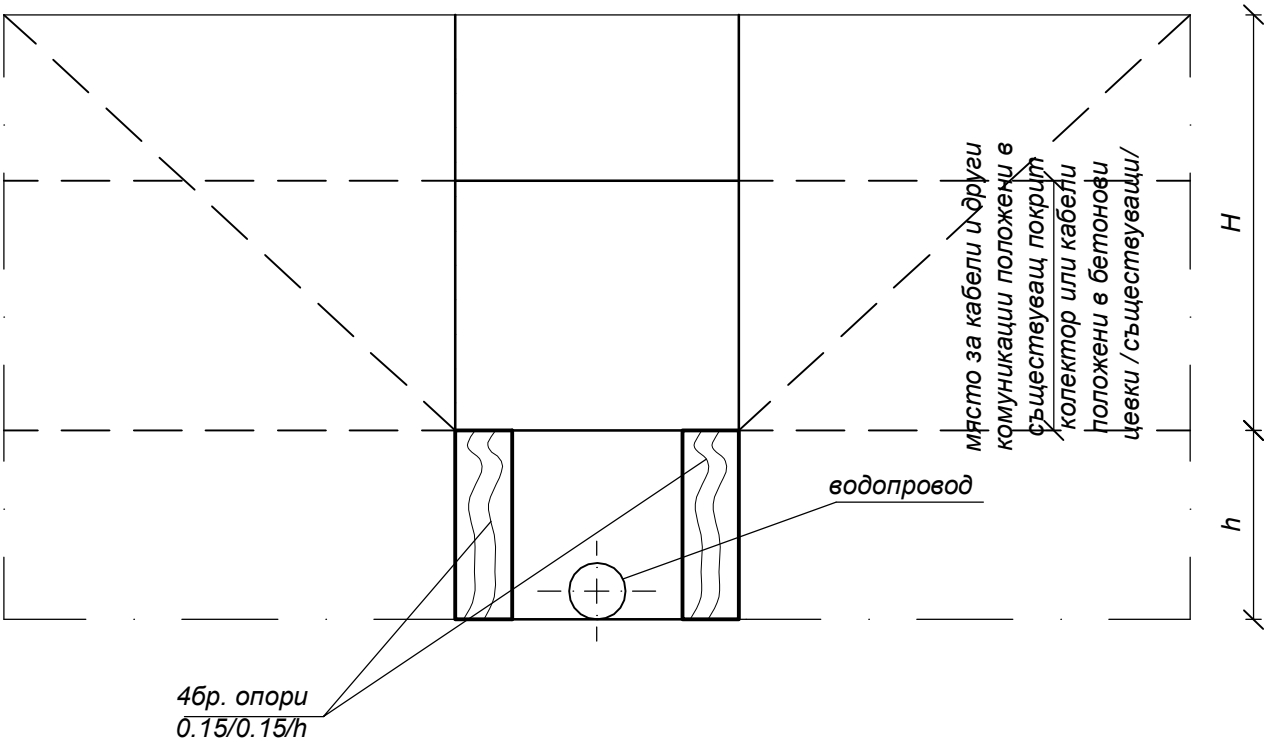

Детайл на тунелно пресичане на  
водопровод с ТТ и ел. кабели  
М 1:20