




**разрез Б-Б**

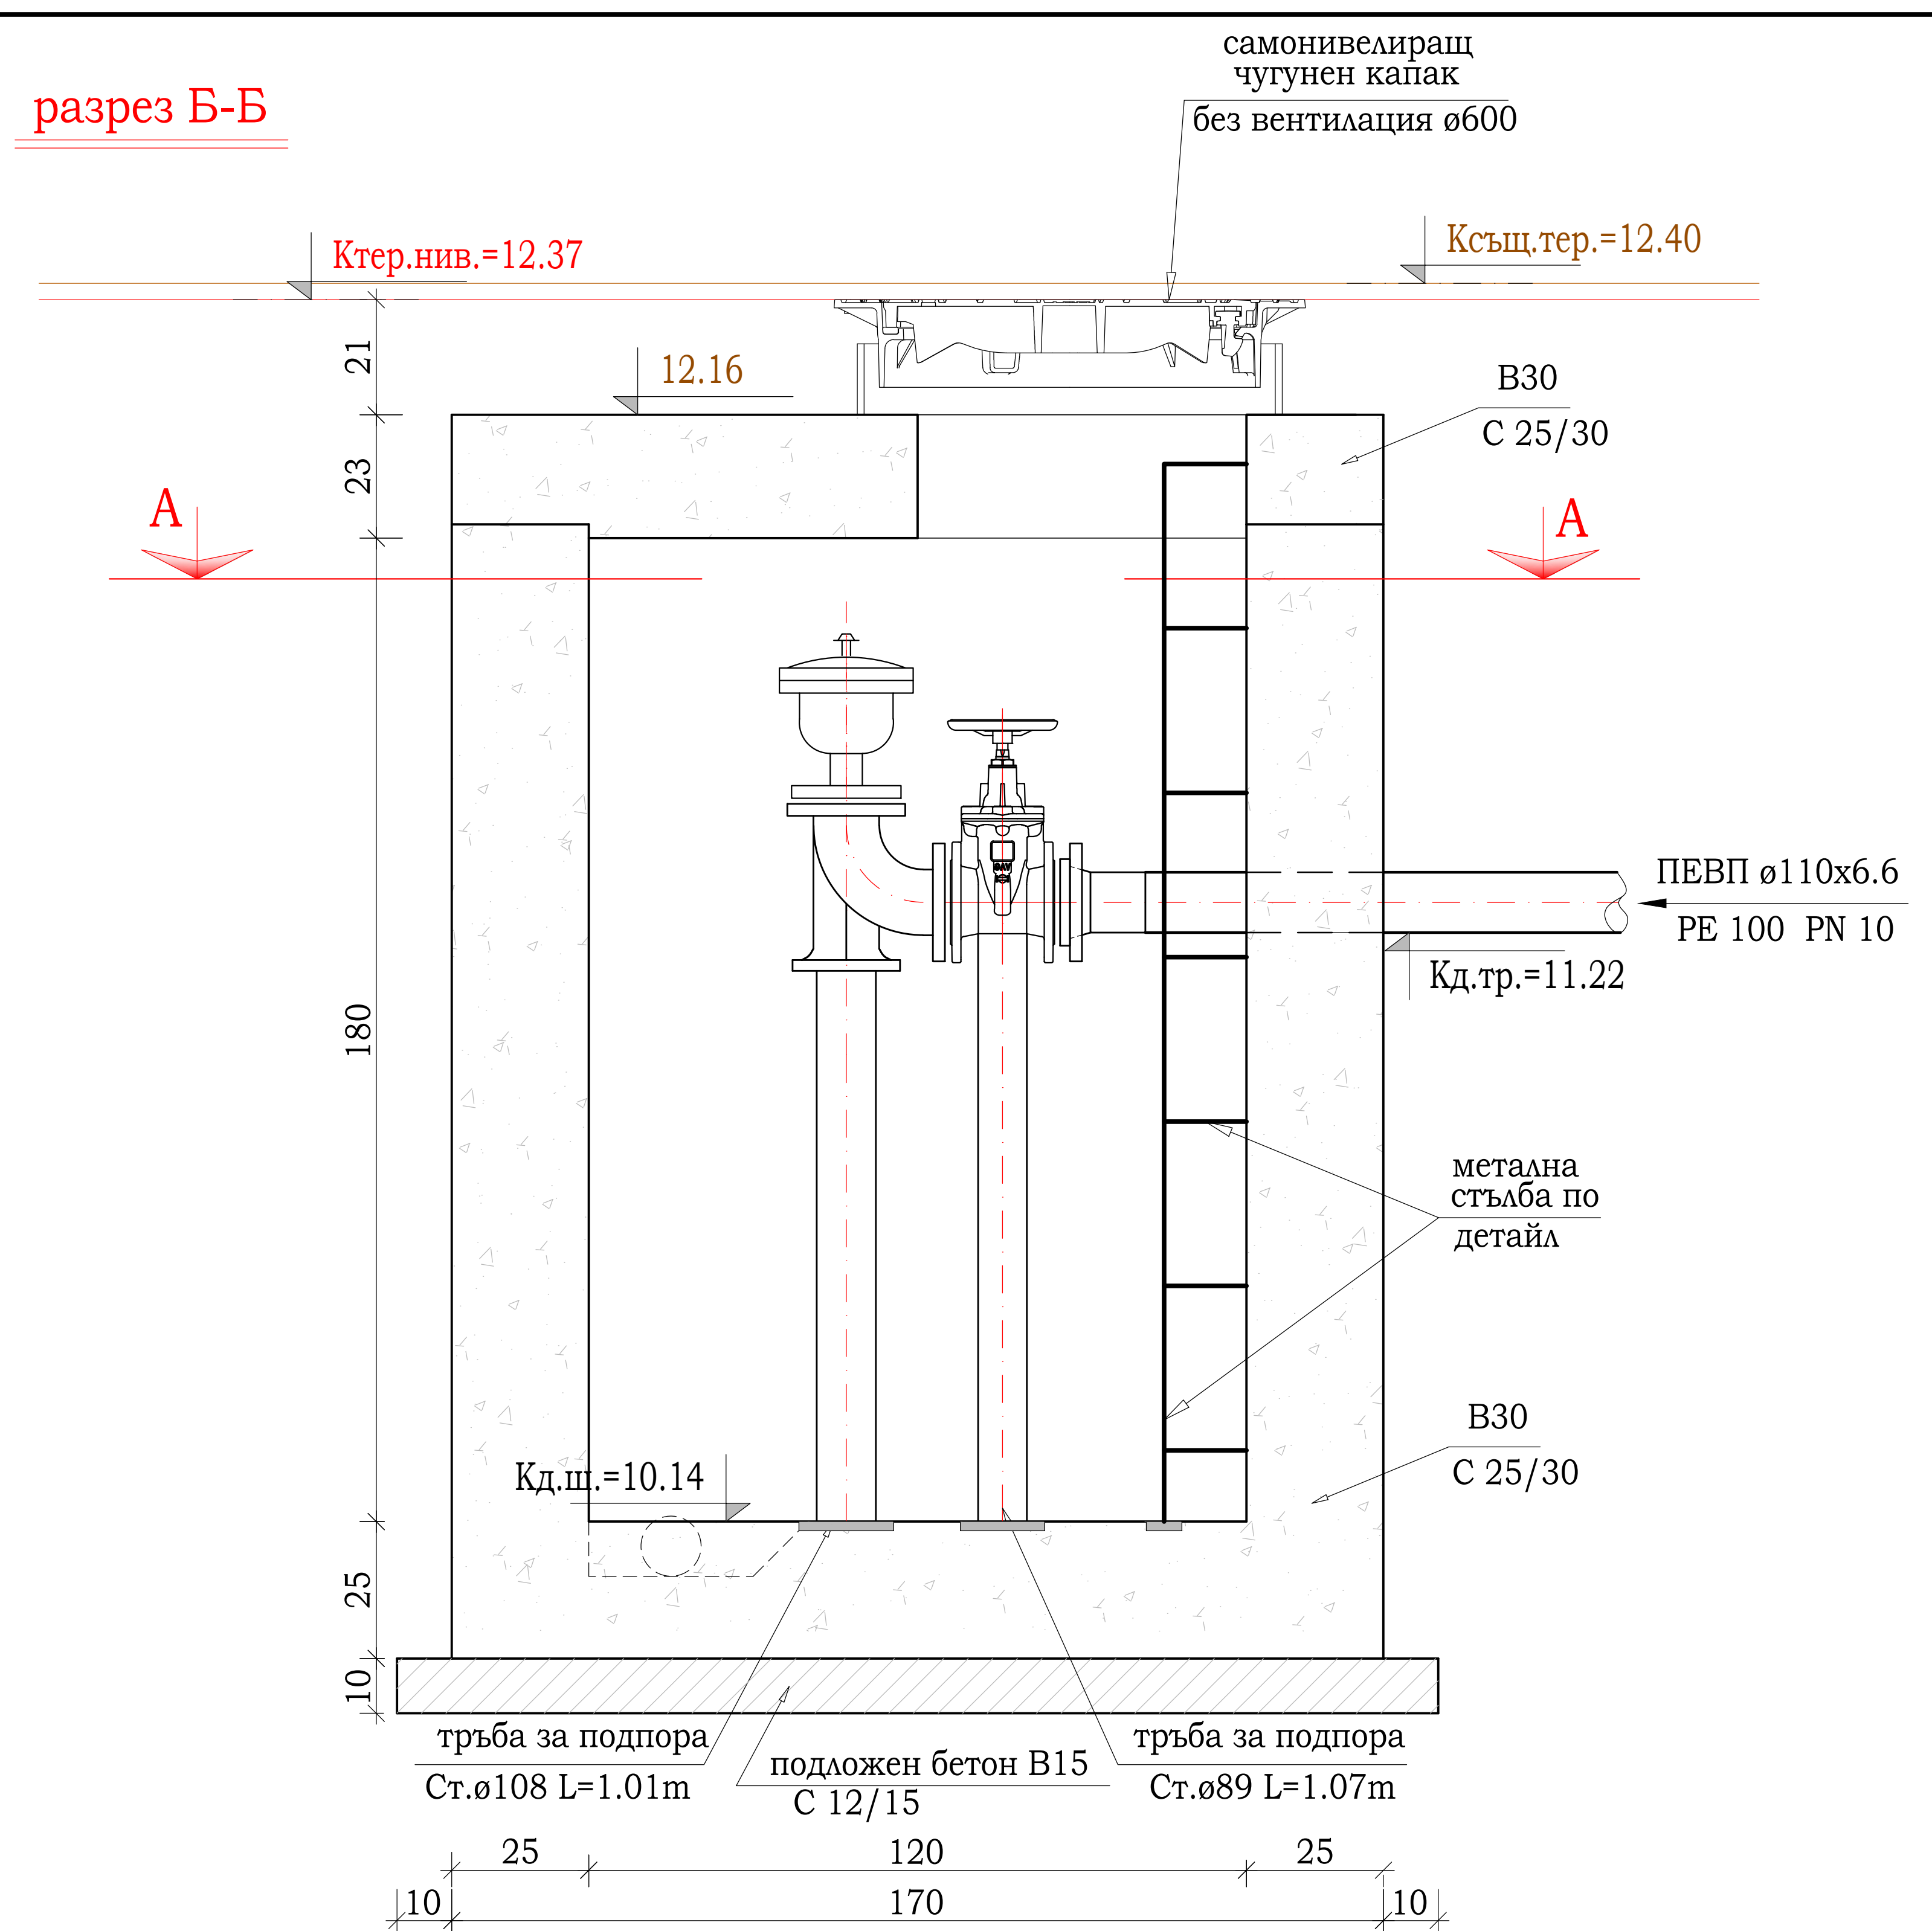

- ФСП; фланец стоманен плосък заварен DN 100 PN 101 бр.  
ФСП; фланец стоманен плосък заварен DN 100x80 PN 101 бр.  
СК; спирателен кран фланшов, тип "F4", с гумиран DN 100 PN 101 бр.  
клин и гладък преход, с оранителна гарнитура ø110 PN 101 бр.  
ПФВ; предфланшова връзка PE 100 DN 100 PN 101 бр.  
КФП 90°; коляно 90° фланшово чугунено с пета DN 100 PN 101 бр.  
Тръба за подпора Ст.ø108 L=1.01m 1 бр.  
Тръба за подпора Ст.ø89 L=1.07m 1 бр.  
АКВ; автоматичен комбиниран въздушник. DN 100 PN 101 бр.

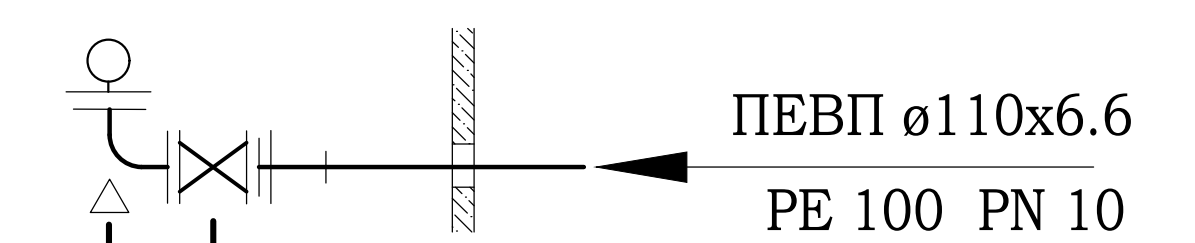

**Аксонетрия**

 <div>“ВОДОСНАБДЯВАНЕ И КАНАЛИЗАЦИЯ” ЕАД - ГР. БУРГАС</div>									
Възложител:									
Обект: Подмяна на водопровод по ул. "Цар Симеон I" в участъка от ул. "Богориди" до ул. "Булаир" и по ул. „Булаир“, ЦГЧ, гр. Бургас									
Чертеж: Арматурна шахта № 1									
Начертал:	инж.Ст.Енчева		Съгласува по част	СК	инж.Хр.Котаров		Част:	ВК	
Проектант:	инж.Ст.Енчева			Геод.инж.Вл.Ников			Фаза:	РП	
				ПБ	инж.Ст.Тодоров		Масштаб:	М 1:25	
Р-л отдел "Проектиране"	инж.Т.Стоянова			ВОБД.инж.Й.Георгиев			Дата:	2019г.	
							Лист №	13 / 13	