НАДЛЪЖЕН ПРОФИЛ ГЛАВЕН КЛОН I

ул. "Булвар"

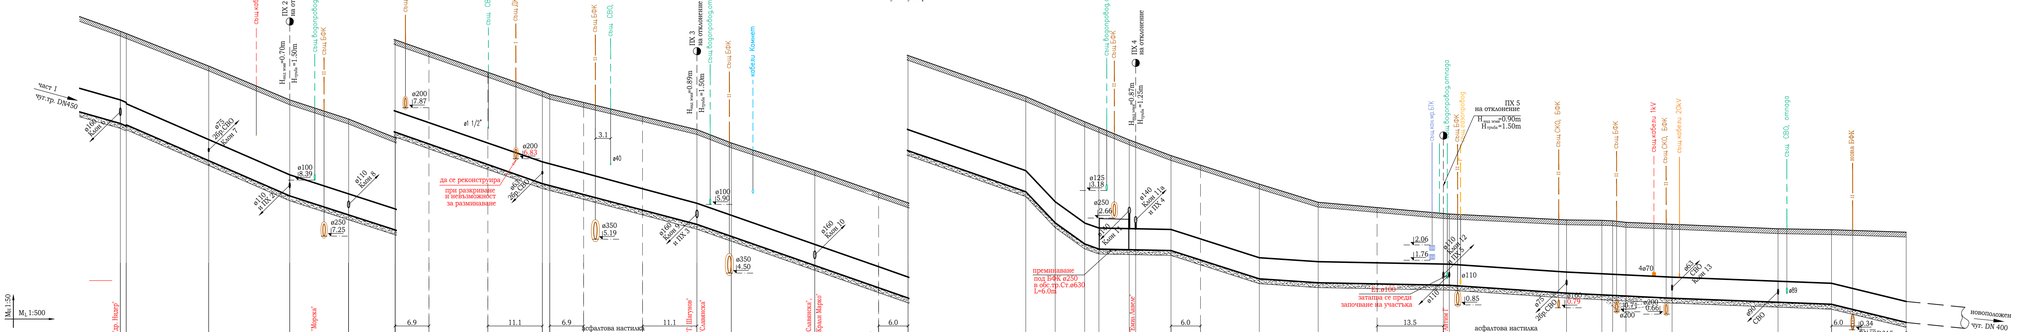

| | | |